



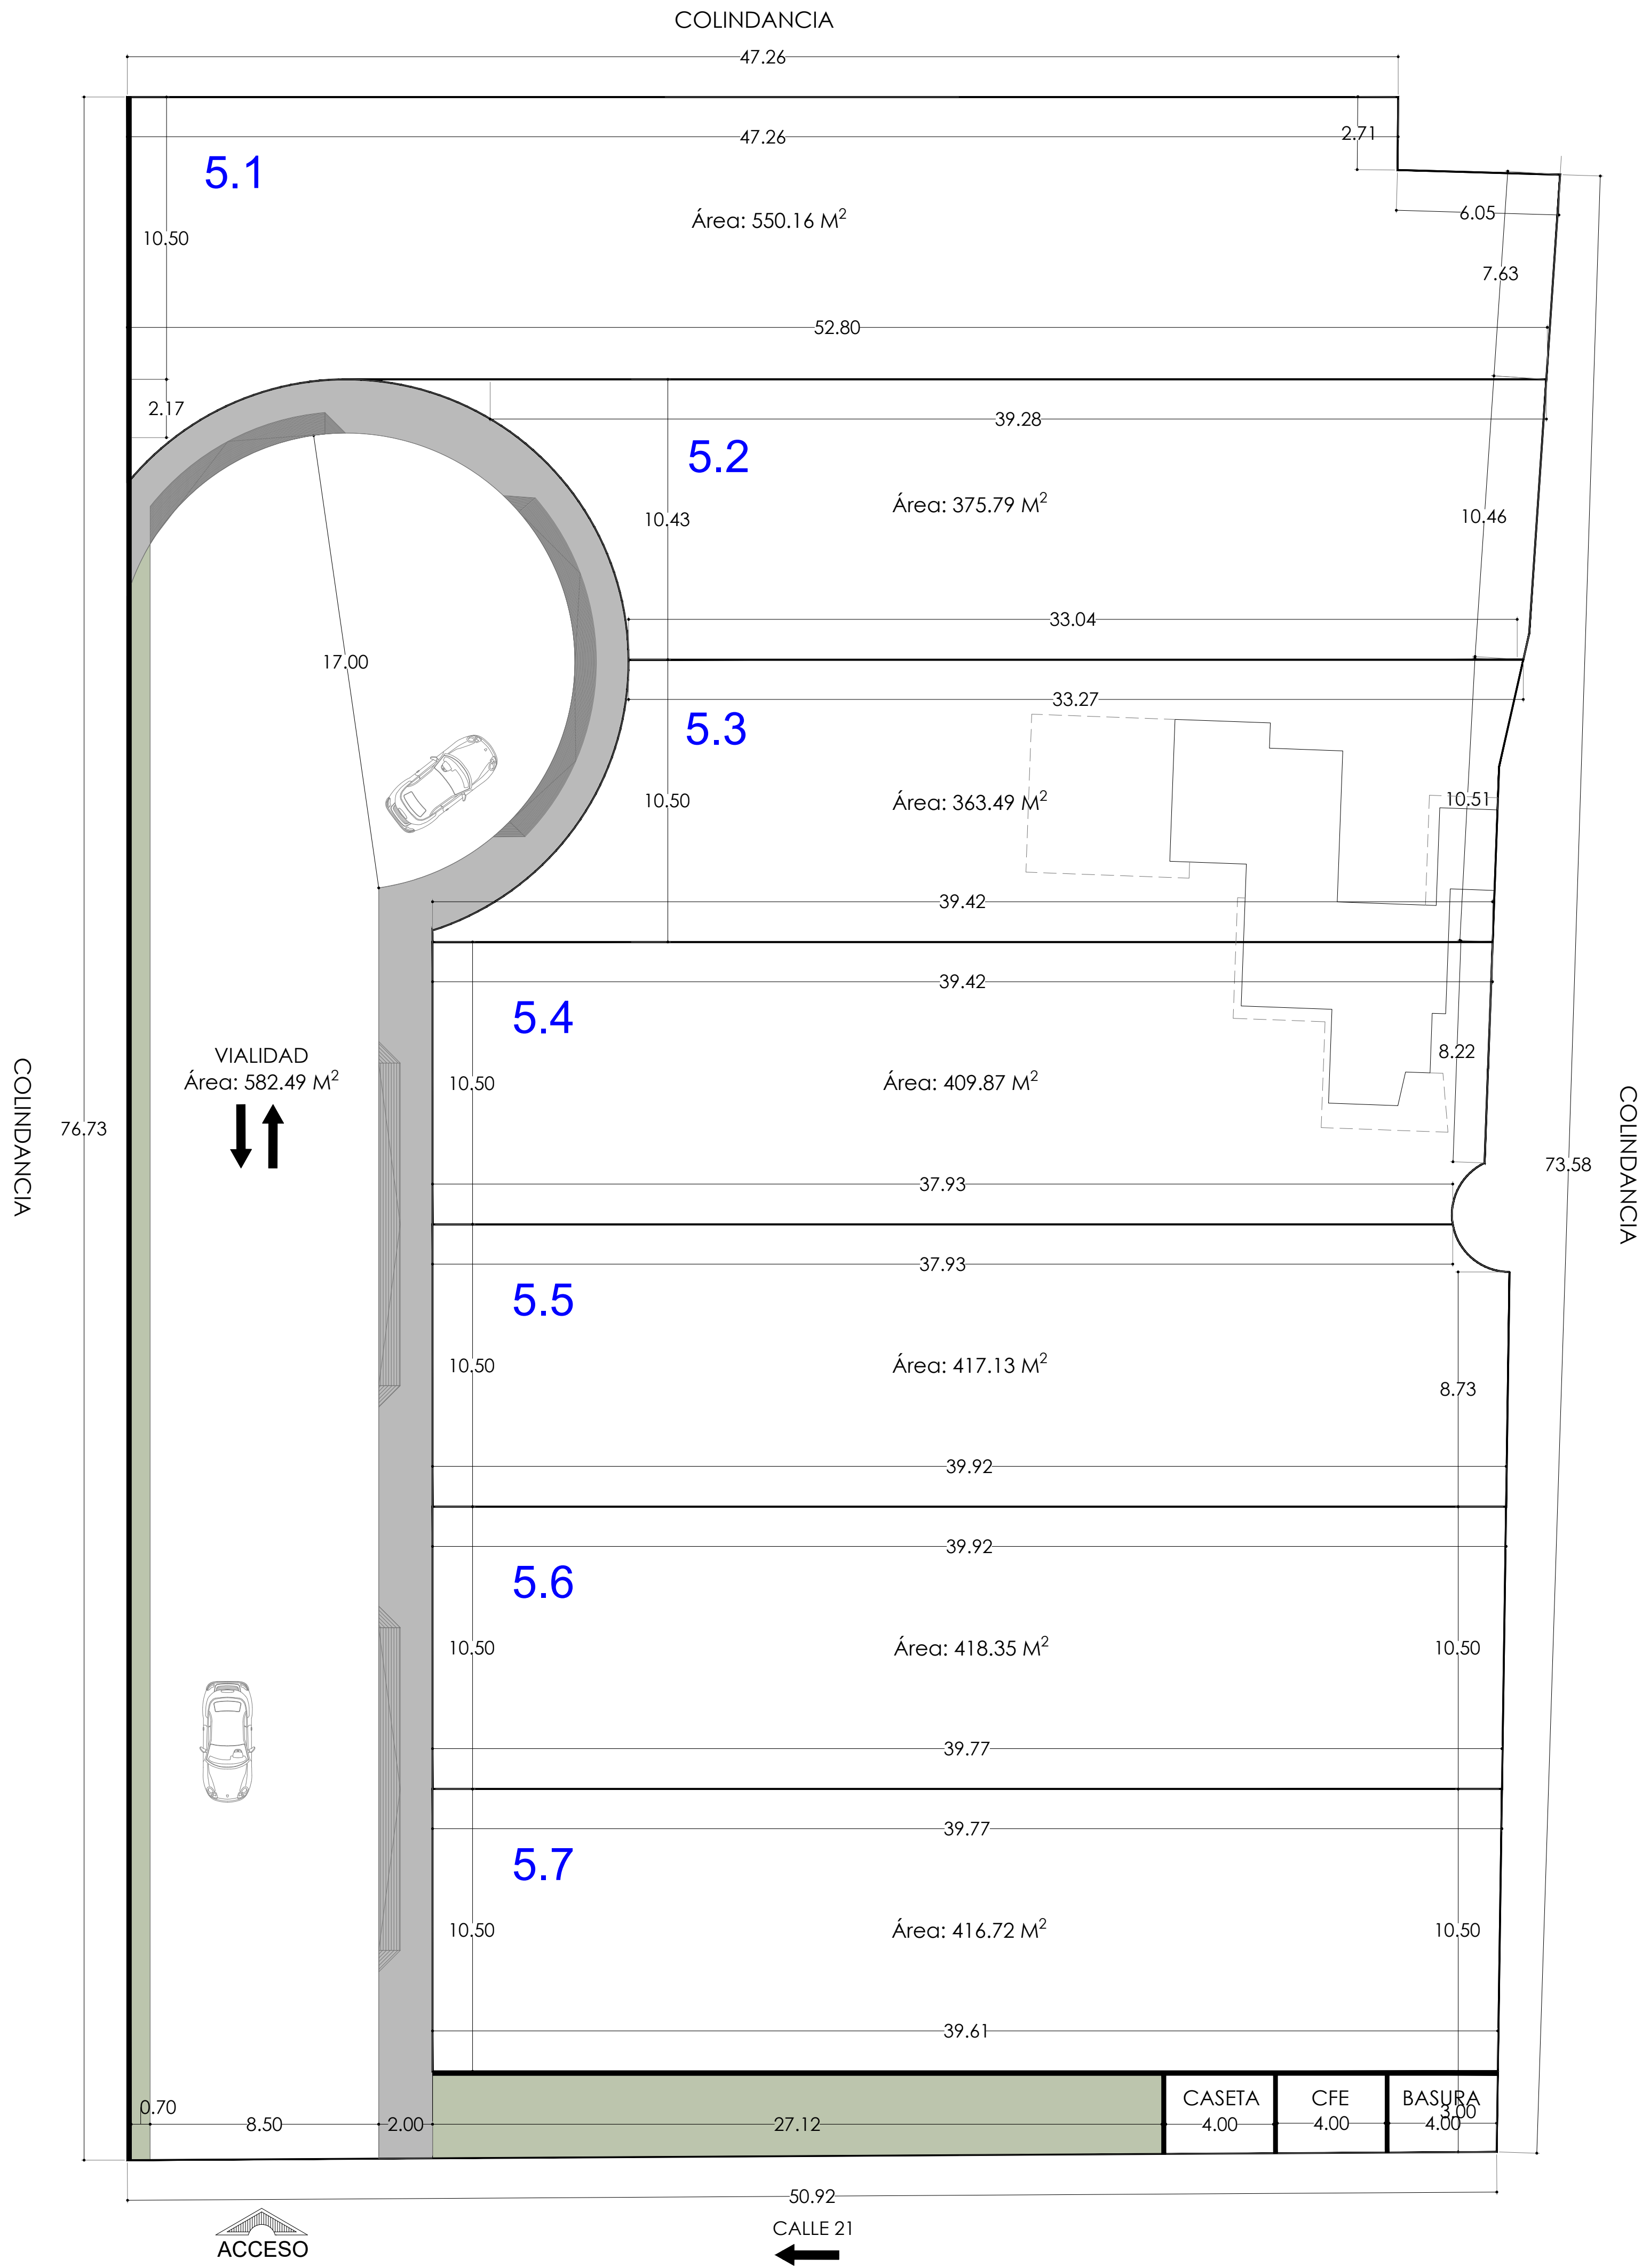


NORTE:

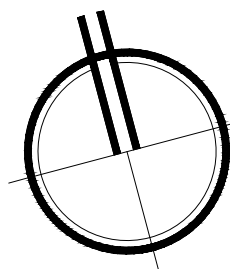

UBICACIÓN:

CALLE 21 NO. 113-A X 26 Y 28 CHOLUL
MÉRIDA, YUCATÁN, MÉXICO

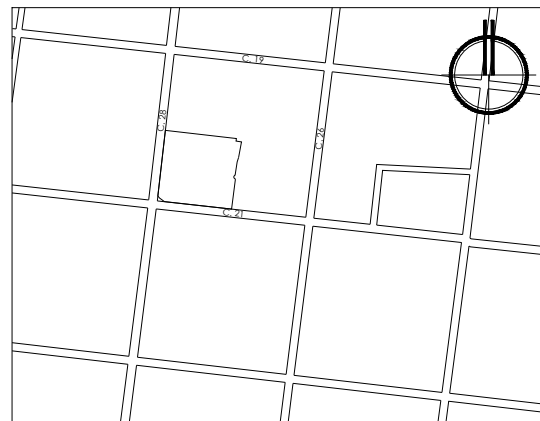

PROPIETARIO:

...

RESPONSABLE:

ARQ. MARÍA EUGENIA CONTRERAS AGUILAR

SIMBOLOGÍA:

CUANTIFICACIÓN		
DESCRIPCIÓN	CANTIDAD	UNIDAD
LOTES TOTALES	7	UNIDADES
ÁREA VENDIBLE	2951.51	M2
VIALIDADES	629.84	M2
BANQUETAS	167.84	M2
CASETA	12.00	M2
TRANSFORMADOR	12.00	M2
CASETA BASURA	12.00	M2
ÁREA VERDE	181.88	M2
BARDA LATERAL	125.00	ML

ESCALA:

1:150

PLANO:

PROPOSTA DE LOTIFICACIÓN

ACOTACIÓN:
METROS

CLAVE:
ARQ 01

FECHA:

JUNIO DE 2026